FASE 2 PIANIFICAZIONE DEL RECUPERO

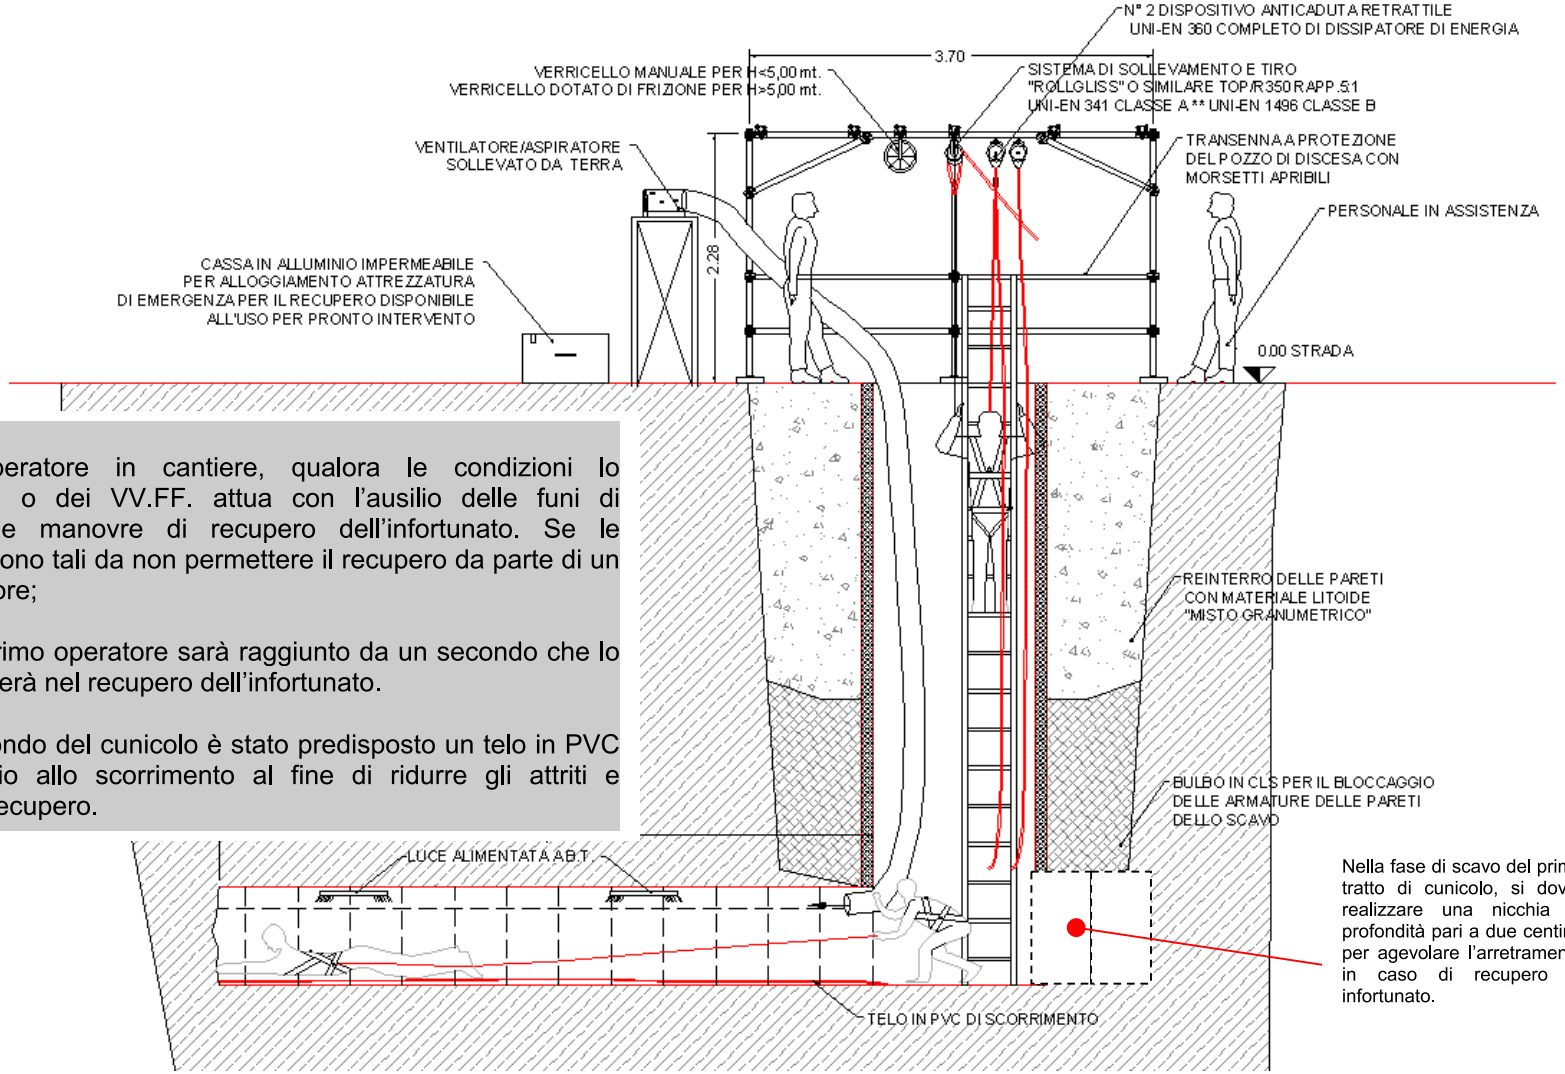

1) L'operatore in cantiere, qualora le condizioni lo permettano, o dei VV.FF. attua con l'ausilio delle funi di trattenuta le manovre di recupero dell'infortunato. Se le condizioni sono tali da non permettere il recupero da parte di un solo operatore;

2) Il primo operatore sarà raggiunto da un secondo che lo aiuterà nel recupero dell'infortunato.

Nota: sul fondo del cunicolo è stato predisposto un telo in PVC quale ausilio allo scorrimento al fine di ridurre gli attriti e facilitare il recupero.

Nella fase di scavo del primo tratto di cunicolo, si dovrà realizzare una nicchia di profondità pari a due centine per agevolare l'arretramento in caso di recupero di infortunato.